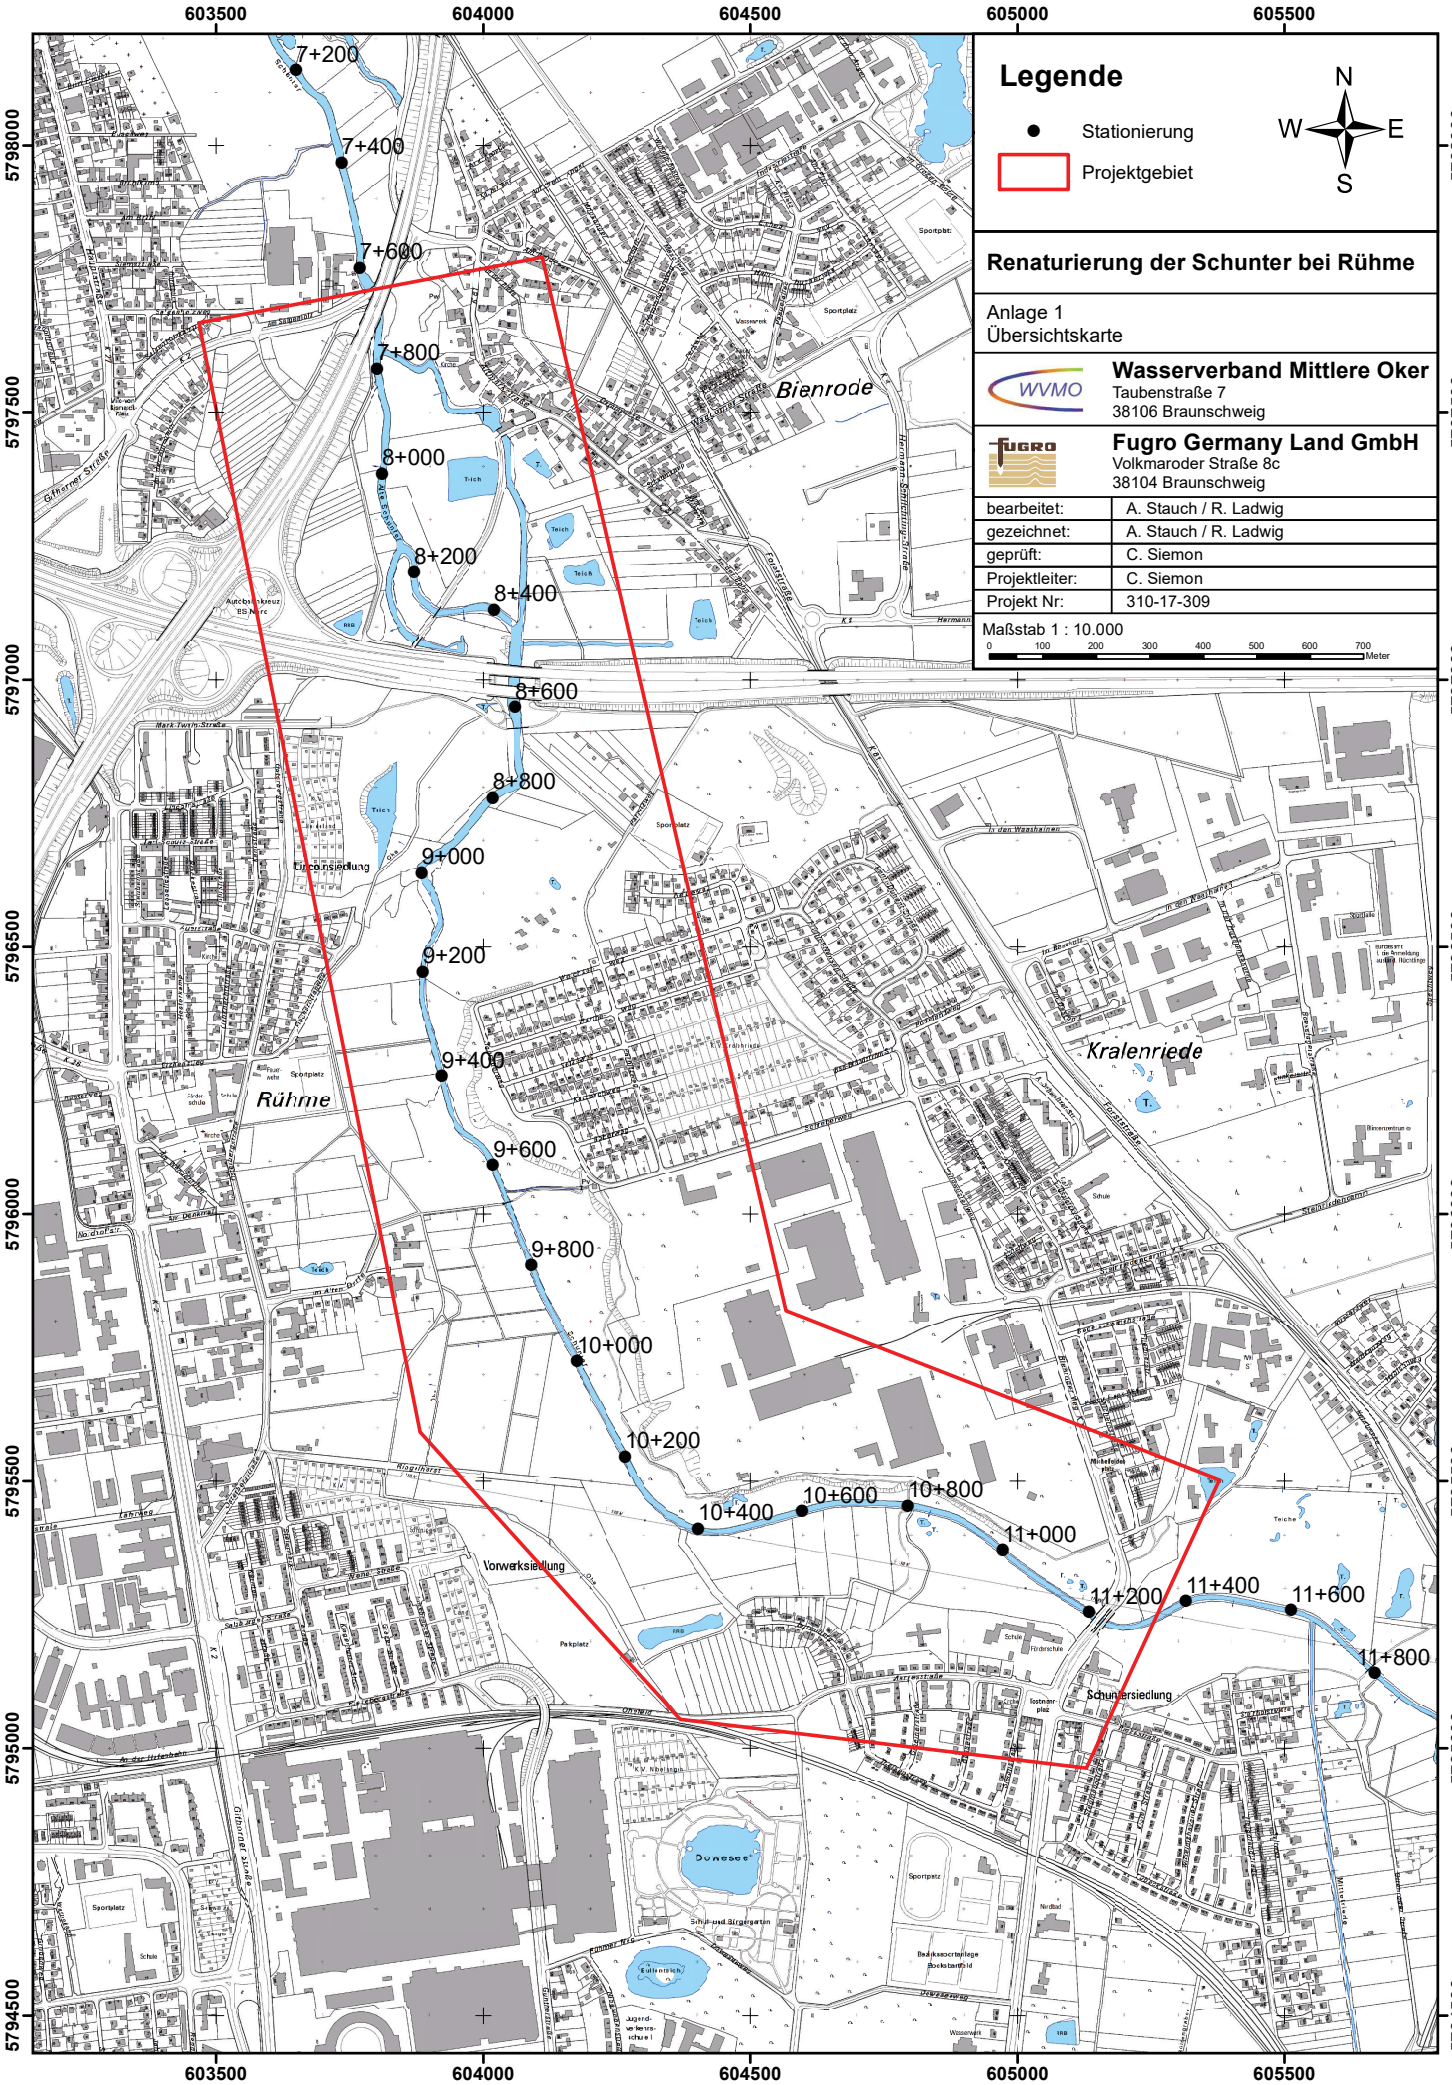
603500
604000
604500
605000
605500
5798000
5797500
5797000
5796500
5796000
5795500
5795000
5794500
7+200
7+400
7+600
7+800
8+000
8+200
8+400
8+600
8+800
9+000
9+200
9+400
9+600
9+800
10+000
10+200
10+400
10+600
10+800
11+000
11+200
11+400
11+600
11+800
Bienrode
Rühme
Kralenriede
Vorwerksiedlung
Schunteraue
Legende
Stationierung
Projektgebiet
N
W
E
S
Renaturierung der Schunter bei Rühme
Anlage 1
Übersichtskarte
Wasserverband Mittlere Oker
Taubenstraße 7
38106 Braunschweig
Fugro Germany Land GmbH
Volkmaroder Straße 8c
38104 Braunschweig
bearbeitet: A. Stauch / R. Ladwig
gezeichnet: A. Stauch / R. Ladwig
geprüft: C. Siemon
Projektleiter: C. Siemon
Projekt Nr: 310-17-309
Maßstab 1 : 10.000
0 100 200 300 400 500 600 700 Meter

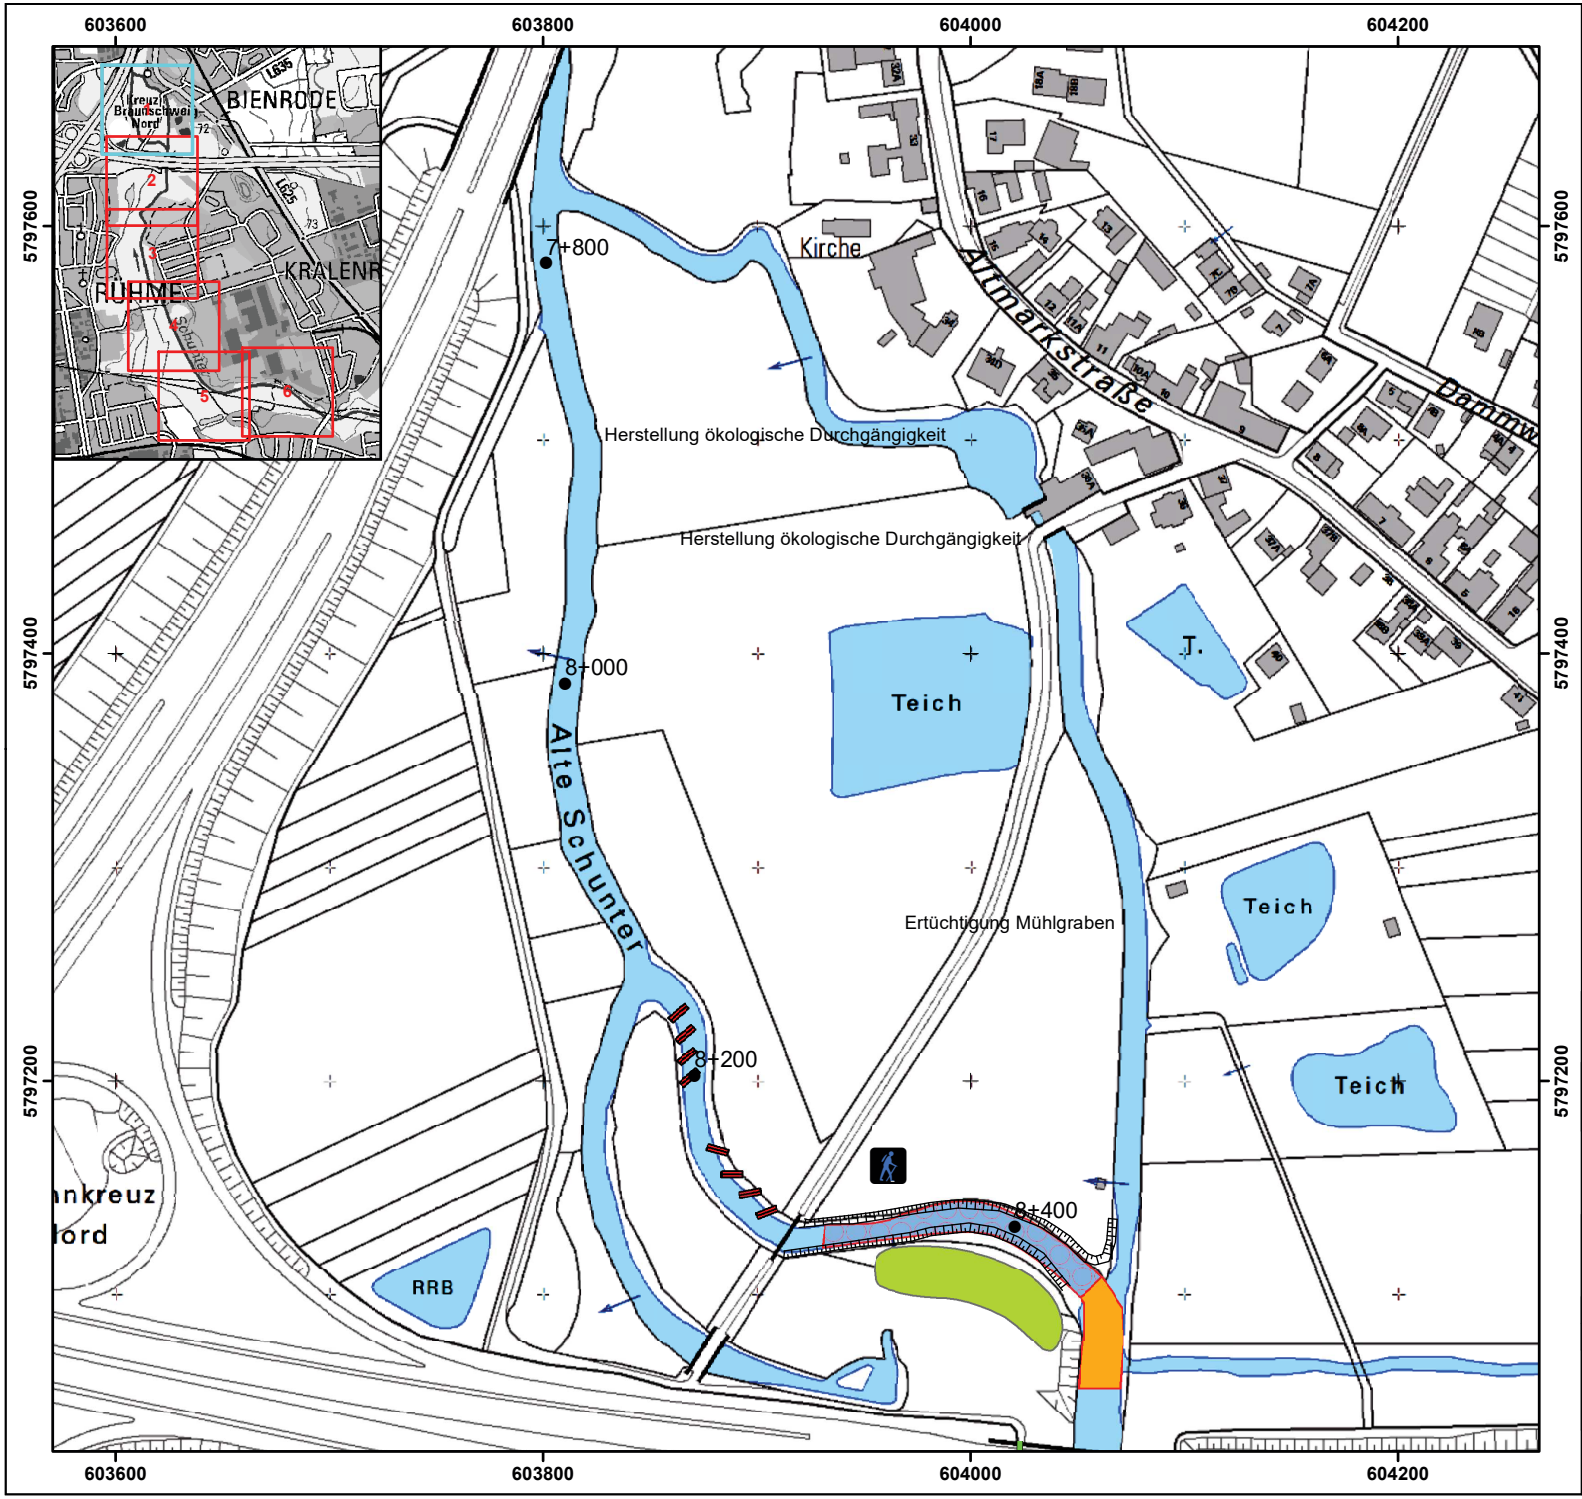

Legende

- Stationierung
- Gewässer erleben
- Gerinne Vorzugsvariante
- Brücke Rückbau
- Uferrehne Neu
- Weg Bestand
- Weg Neu
- Weg Rückbau
- Verfüllung
- Dreieckbuhne
- Einbau von Totholz als Rauheitselement
- Grundfläche Böschungsabtrag
- Grundfläche Sohlräumung
- Grundfläche raue Sohlgleite
- Kiesschüttung
- Lokale Anhebung der Gewässersohle
- diagonale Grundschwelle
- Aussichtshügel
- Entwicklungsflächen Feuchstandort
- Entwicklungsflächen Hartholzaue
- Entwicklungsflächen Weichholzaue

N W E S

Renaturierung der Schunter bei Rühme

Anlage 2
Detailkarten

Blatt 1 von 6

Wasserverband Mittlere Oker
Taubenstraße 7
38106 Braunschweig

Fugro Germany Land GmbH
Volkmaroder Straße 8c
38104 Braunschweig

bearbeitet:	A. Stauch / R. Ladwig
gezeichnet:	A. Stauch / R. Ladwig
geprüft:	C. Siemon
Projektleiter:	C. Siemon
Projekt Nr:	310-17-309

Maßstab 1 : 2.500

0 100 200 Meter

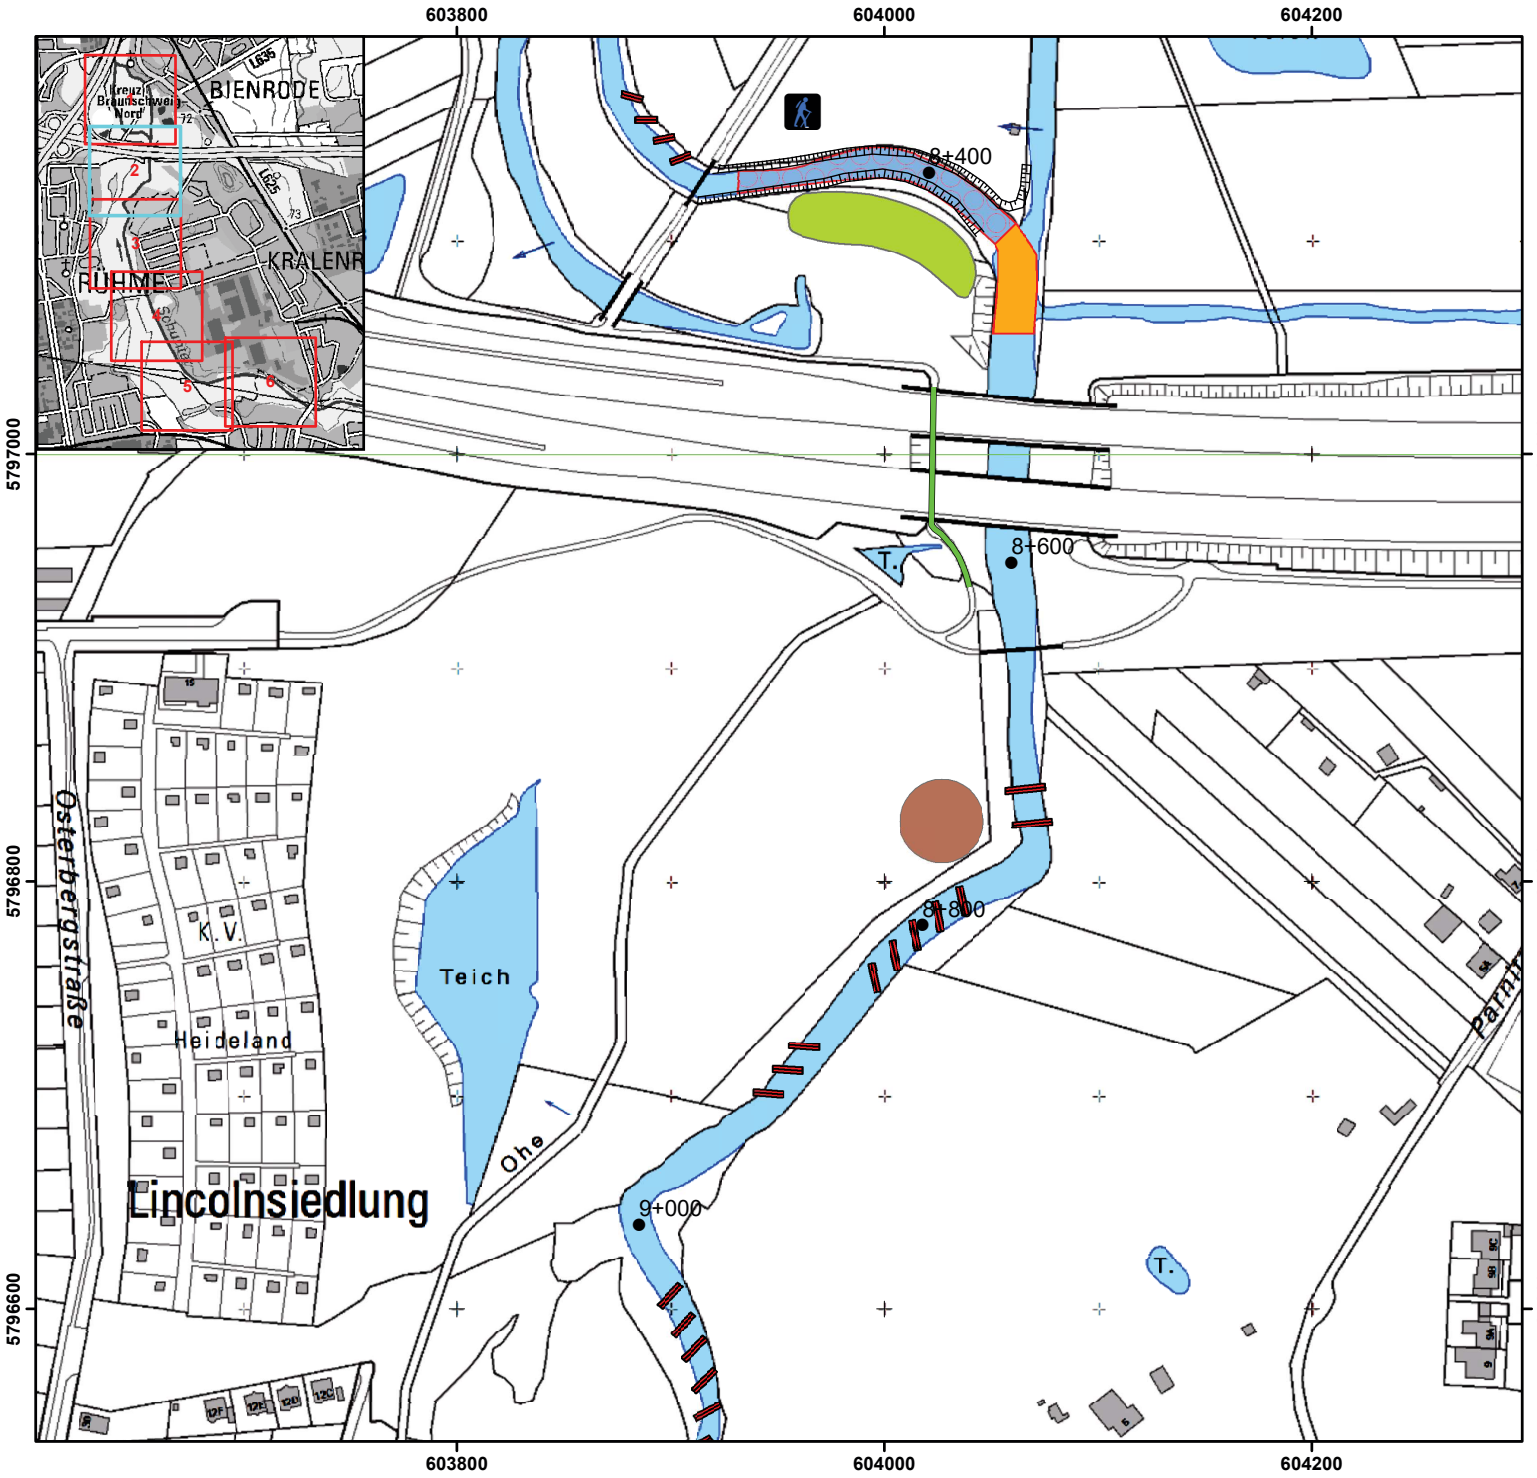

Legende

- Stationierung
- Gewässer erleben
- Gerinne Vorzugsvariante
- Brücke Rückbau
- Uferrehne Neu
- Weg Bestand
- Weg Neu
- Weg Rückbau
- Verfüllung
- Dreieckbuhne
- Einbau von Totholz als Rauheitselement
- Grundfläche Böschungsabtrag
- Grundfläche Sohlräumung
- Grundfläche raue Sohlgleite
- Kiesschüttung
- Lokale Anhebung der Gewässersohle
- diagonale Grundschwelle
- Aussichtshügel
- Entwicklungsflächen Feuchstandort
- Entwicklungsflächen Hartholzaue
- Entwicklungsflächen Weichholzaue

N W E S

Renaturierung der Schunter bei Rühme

Anlage 2
Detailkarten

Blatt 2 von 6

Wasserverband Mittlere Oker
Taubenstraße 7
38106 Braunschweig

Fugro Germany Land GmbH
Volkmaroder Straße 8c
38104 Braunschweig

bearbeitet:	A. Stauch / R. Ladwig
gezeichnet:	A. Stauch / R. Ladwig
geprüft:	C. Siemon
Projektleiter:	C. Siemon
Projekt Nr:	310-17-309

Maßstab 1 : 2.500

0 100 200 Meter

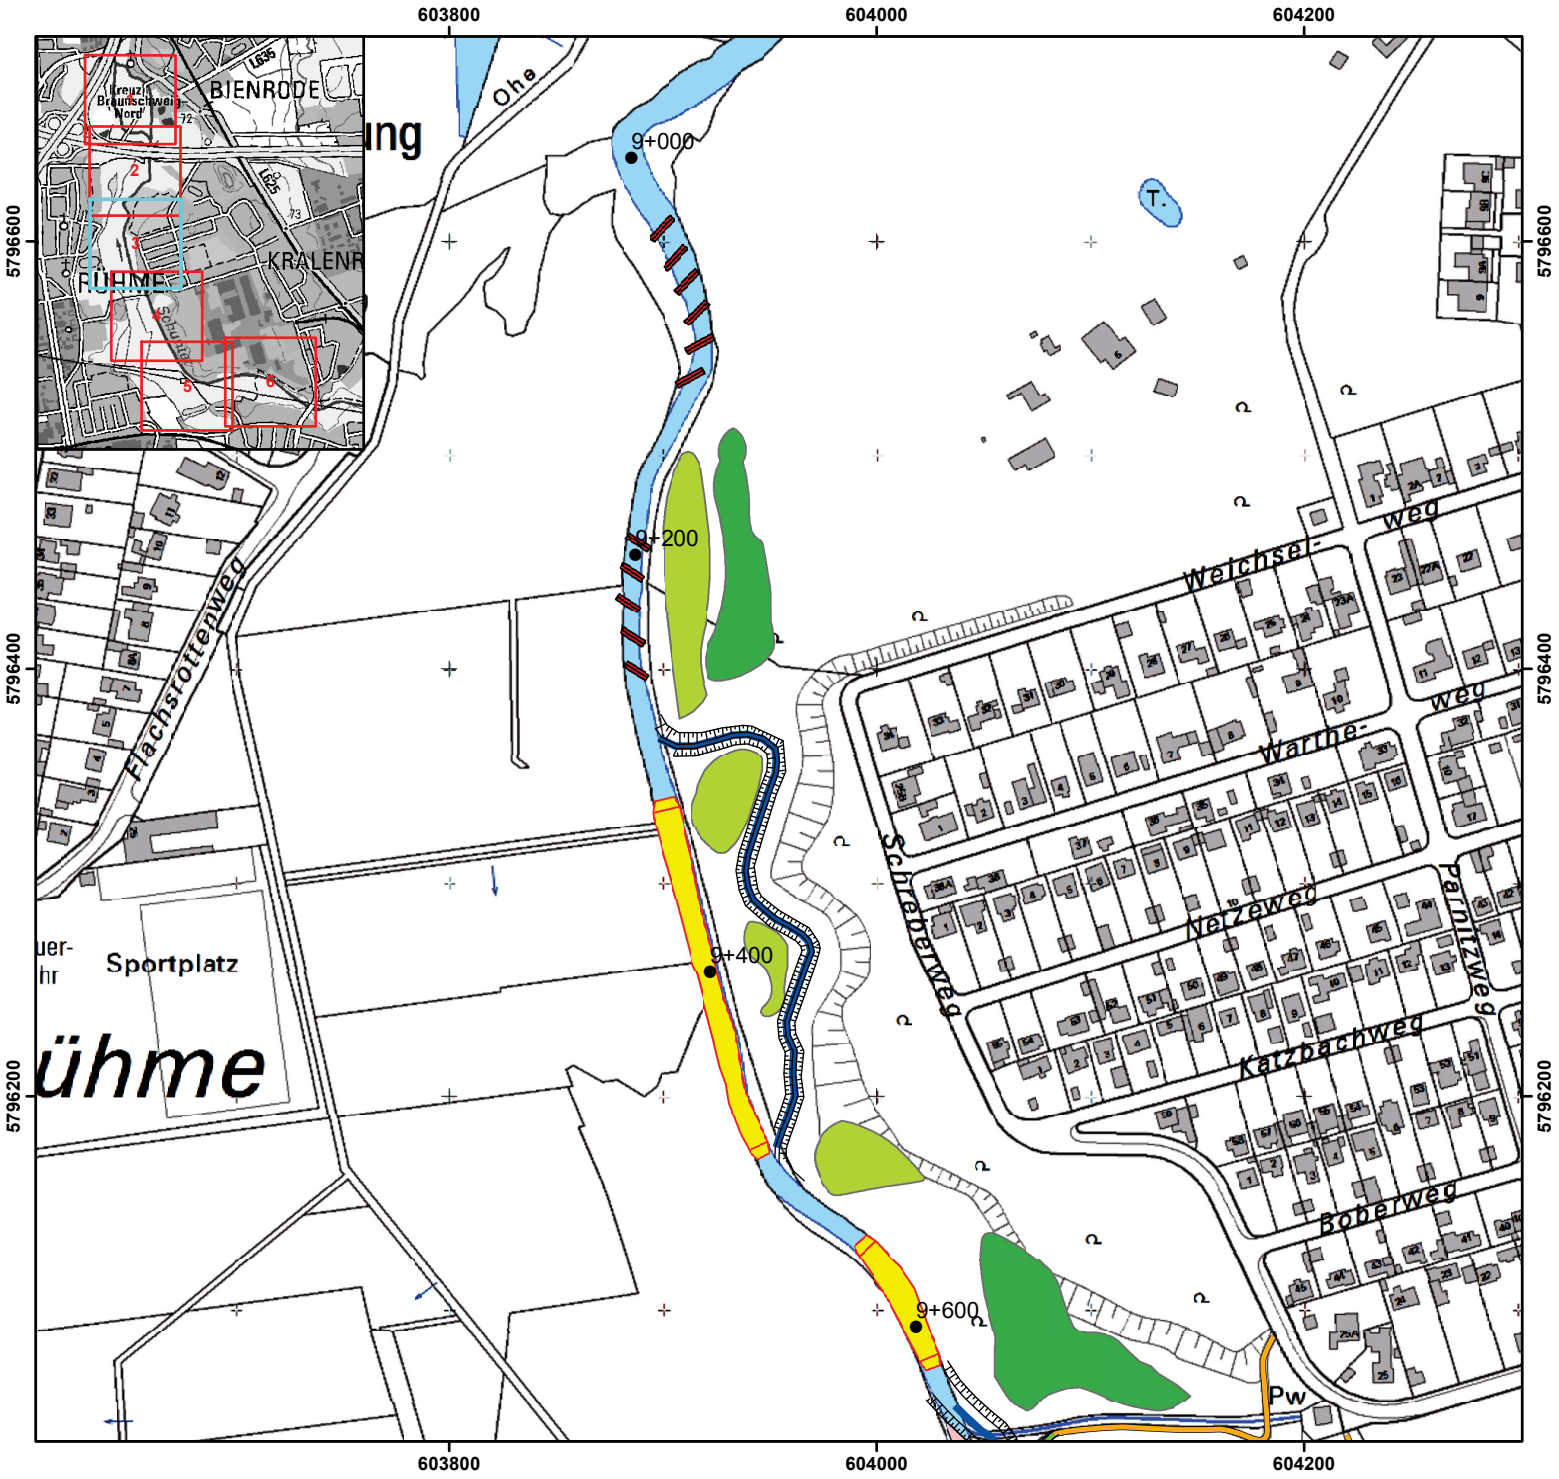

Legende

- Stationierung
- Gewässer erleben
- Gerinne Vorzugsvariante
- Brücke Rückbau
- Uferrehne Neu
- Weg Bestand
- Weg Neu
- Weg Rückbau
- Verfüllung
- Dreieckbuhne
- Einbau von Totholz als Rauheitselement
- Grundfläche Böschungsabtrag
- Grundfläche Sohlräumung
- Grundfläche raue Sohlgleite
- Kiesschüttung
- Lokale Anhebung der Gewässersohle
- diagonale Grundschwelle
- Aussichtshügel
- Entwicklungsflächen Feuchstandort
- Entwicklungsflächen Hartholzaue
- Entwicklungsflächen Weichholzaue

N / W / E / S

Renaturierung der Schunter bei Rühme

Anlage 2
Detailkarten

Blatt 3 von 6

Wasserverband Mittlere Oker
Taubenstraße 7
38106 Braunschweig

Fugro Germany Land GmbH
Volkmaroder Straße 8c
38104 Braunschweig

bearbeitet:	A. Stauch / R. Ladwig
gezeichnet:	A. Stauch / R. Ladwig
geprüft:	C. Siemon
Projektleiter:	C. Siemon
Projekt Nr:	310-17-309

Maßstab 1 : 2.500

0 100 200 Meter

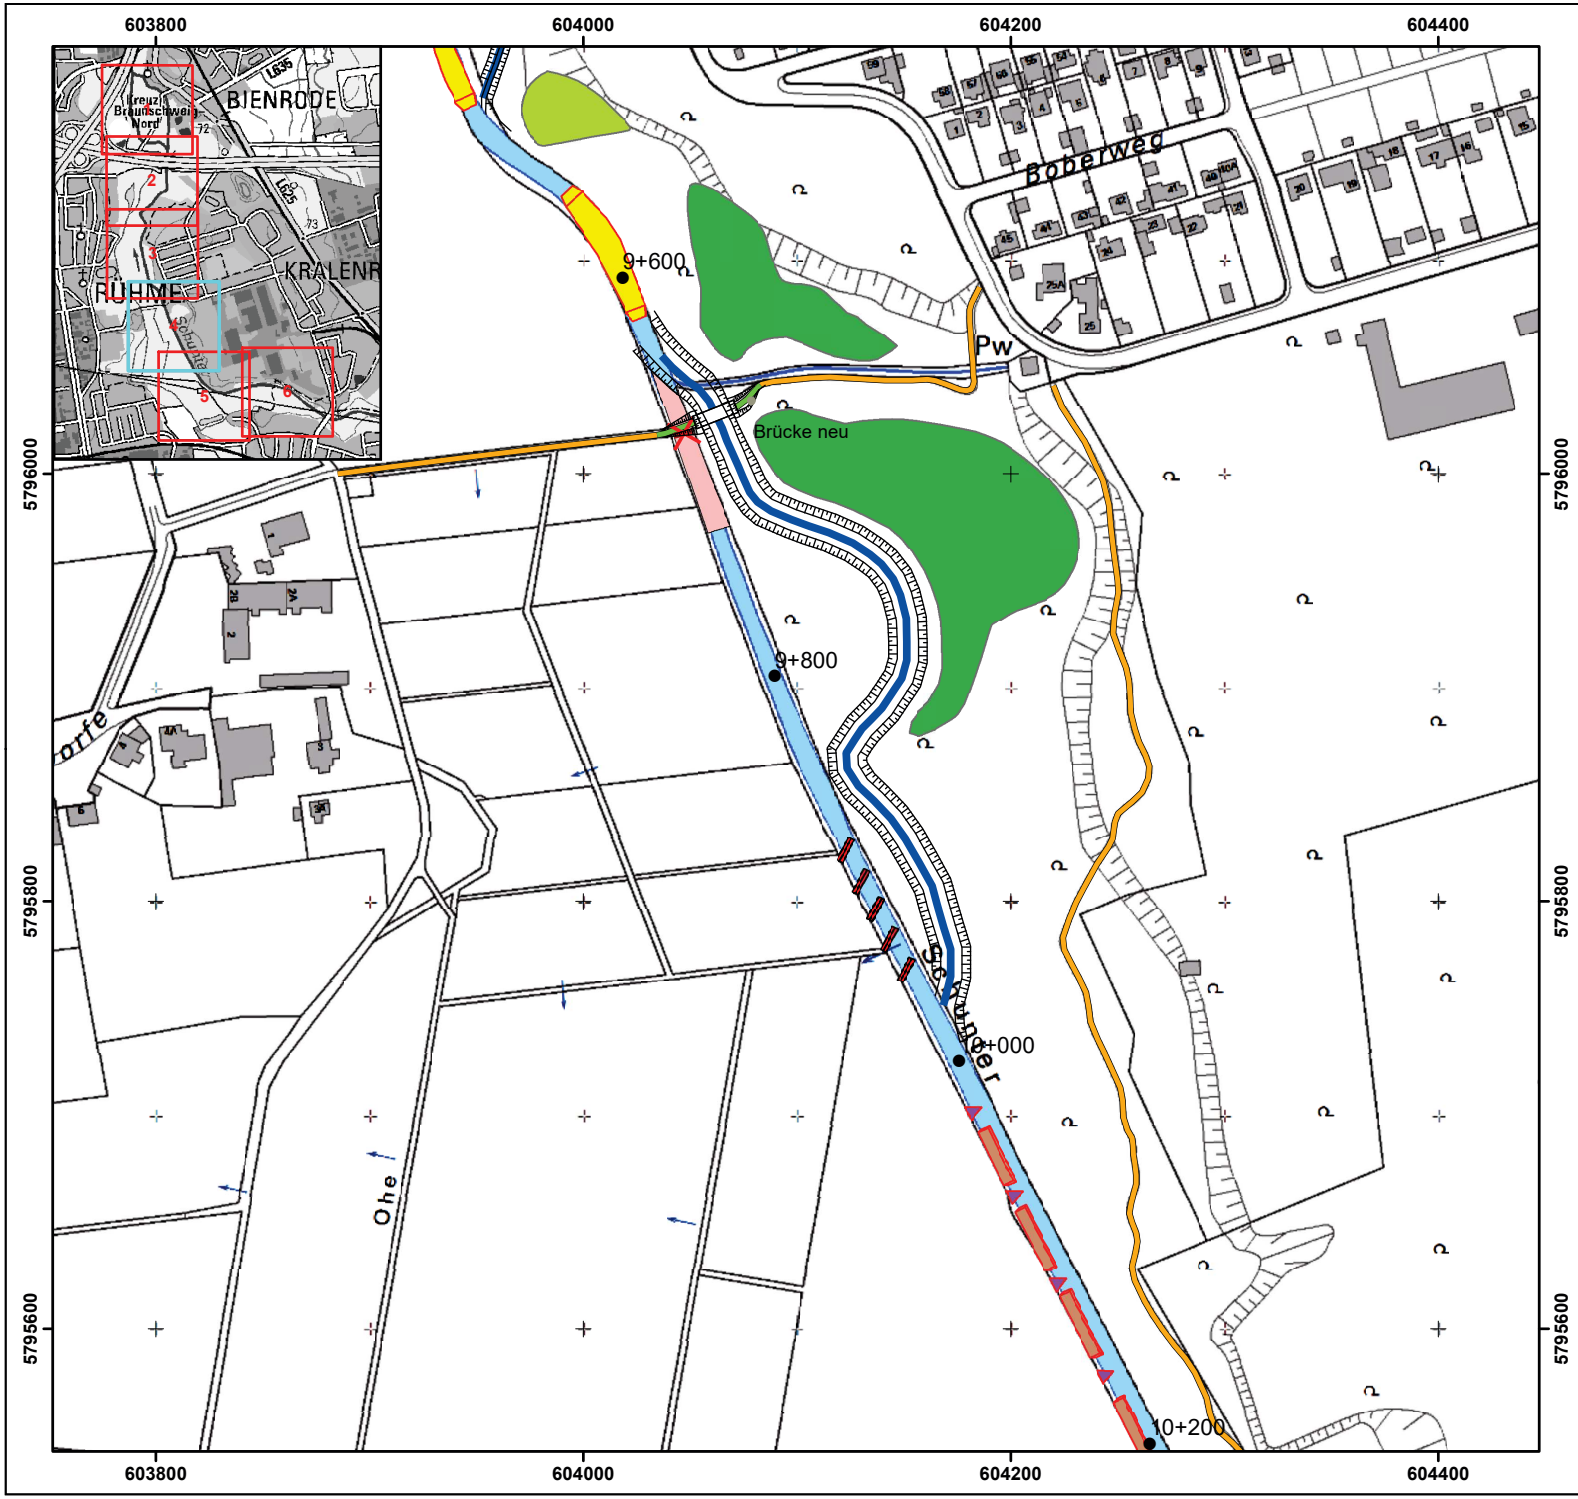

Legende

- Stationierung
- Gewässer erleben
- Gerinne Vorzugsvariante
- Brücke Rückbau
- Uferrehne Neu
- Weg Bestand
- Weg Neu
- Weg Rückbau
- Verfüllung
- Dreieckbuhne
- Einbau von Totholz als Rauheitselement
- Grundfläche Böschungsabtrag
- Grundfläche Sohlräumung
- Grundfläche raue Sohlgleite
- Kiesschüttung
- Lokale Anhebung der Gewässersohle
- diagonale Grundschwelle
- Aussichtshügel
- Entwicklungsflächen Feuchstandort
- Entwicklungsflächen Hartholzaue
- Entwicklungsflächen Weichholzaue

N W E S

Renaturierung der Schunter bei Rühme

Anlage 2
Detailkarten

Blatt 4 von 6

Wasserverband Mittlere Oker
Taubenstraße 7
38106 Braunschweig

Fugro Germany Land GmbH
Volkmaroder Straße 8c
38104 Braunschweig

bearbeitet:	A. Stauch / R. Ladwig
gezeichnet:	A. Stauch / R. Ladwig
geprüft:	C. Siemon
Projektleiter:	C. Siemon
Projekt Nr:	310-17-309

Maßstab 1 : 2.500

0 100 200 Meter

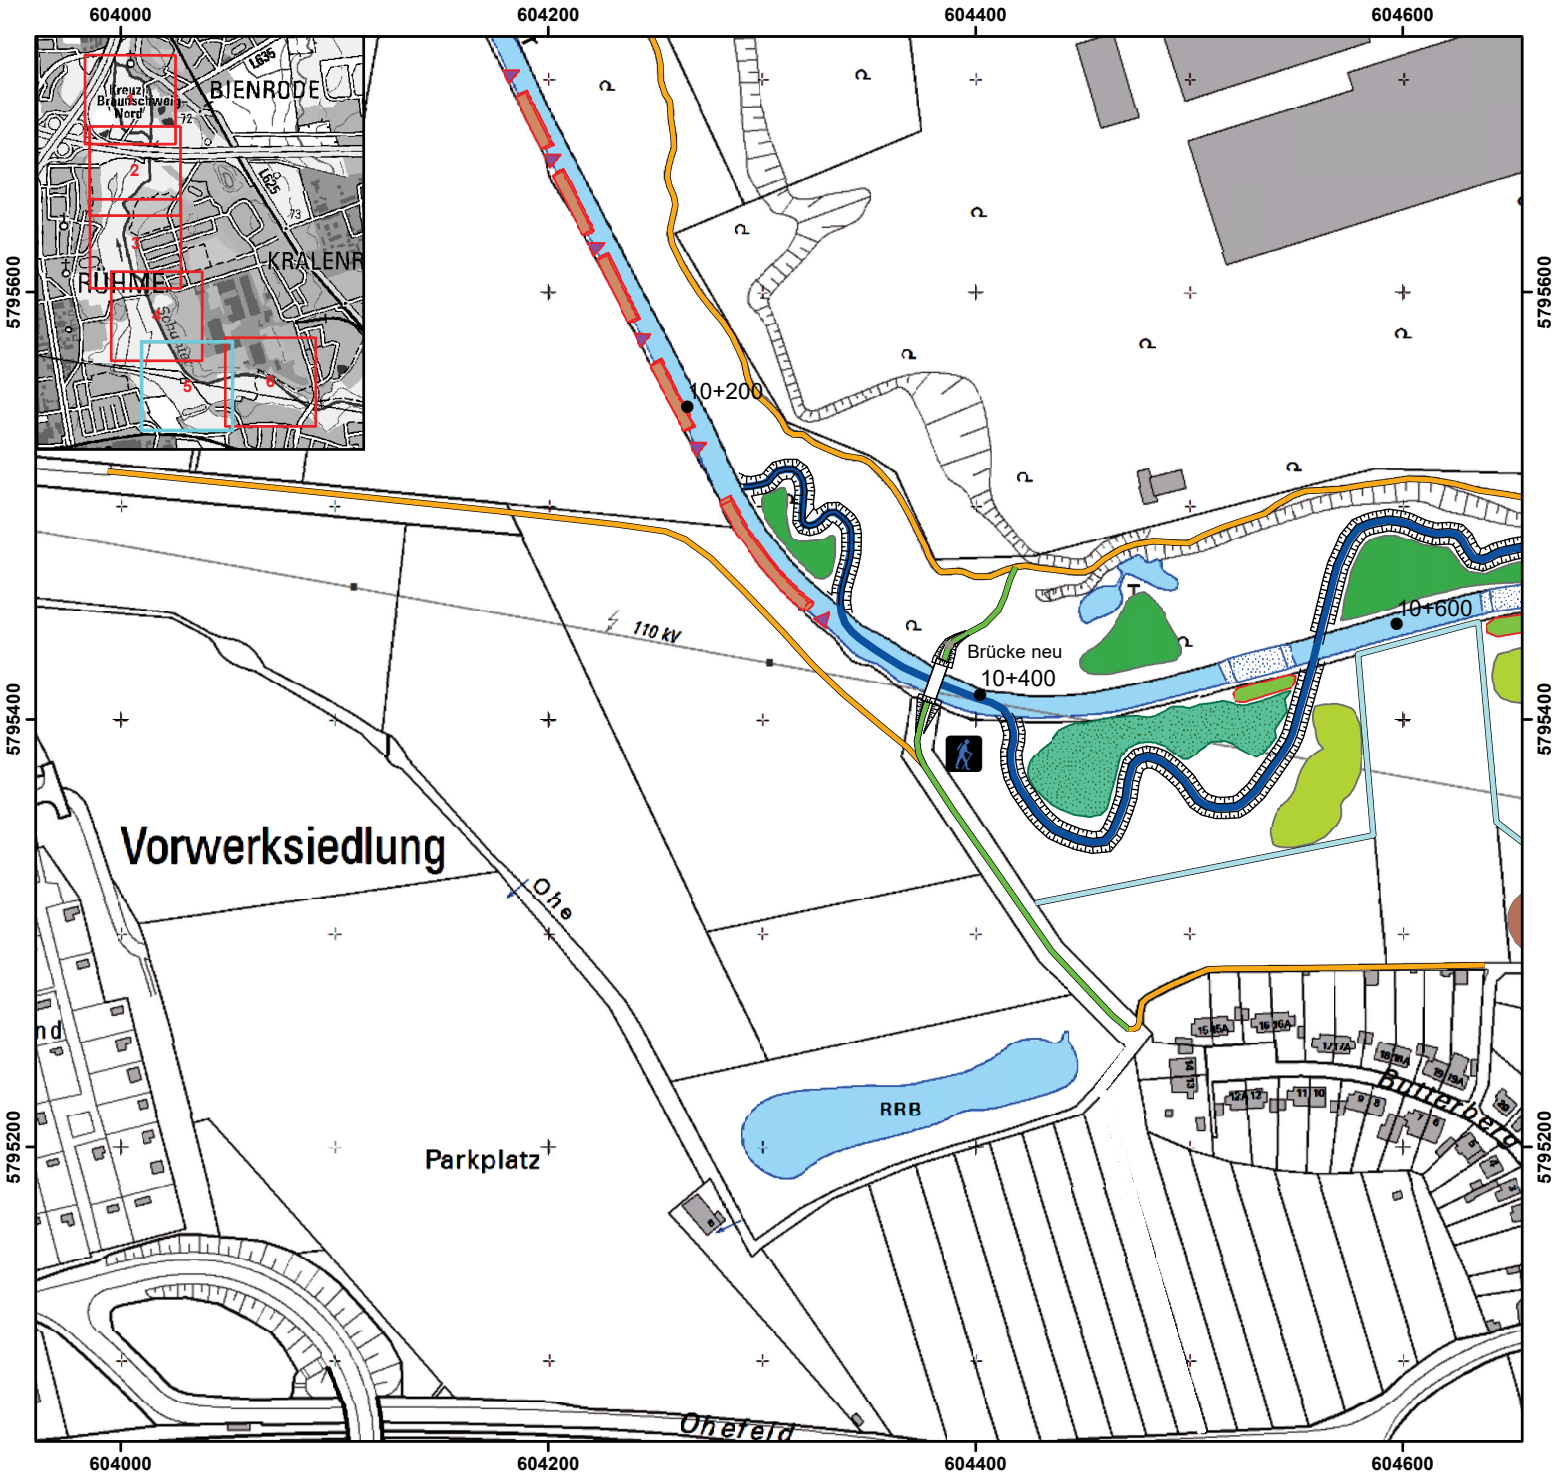

Legende

- Stationierung
- Gewässer erleben
- Gerinne Vorzugsvariante
- Brücke Rückbau
- Uferrehne Neu
- Weg Bestand
- Weg Neu
- Weg Rückbau
- Verfüllung
- Dreieckbuhne
- Einbau von Totholz als Rauheitselement
- Grundfläche Böschungsabtrag
- Grundfläche Sohlräumung
- Grundfläche raue Sohlgleite
- Kiesschüttung
- Lokale Anhebung der Gewässersohle
- diagonale Grundschwelle
- Aussichtshügel
- Entwicklungsflächen Feuchstandort
- Entwicklungsflächen Hartholzaue
- Entwicklungsflächen Weichholzaue

N
W E
S

Renaturierung der Schunter bei Rühme

Anlage 2
Detailkarten

Blatt 5 von 6

Wasserverband Mittlere Oker
Taubenstraße 7
38106 Braunschweig

Fugro Germany Land GmbH
Volkmaroder Straße 8c
38104 Braunschweig

bearbeitet:	A. Stauch / R. Ladwig
gezeichnet:	A. Stauch / R. Ladwig
geprüft:	C. Siemon
Projektleiter:	C. Siemon
Projekt Nr:	310-17-309

Maßstab 1 : 2.500

0 100 200 Meter

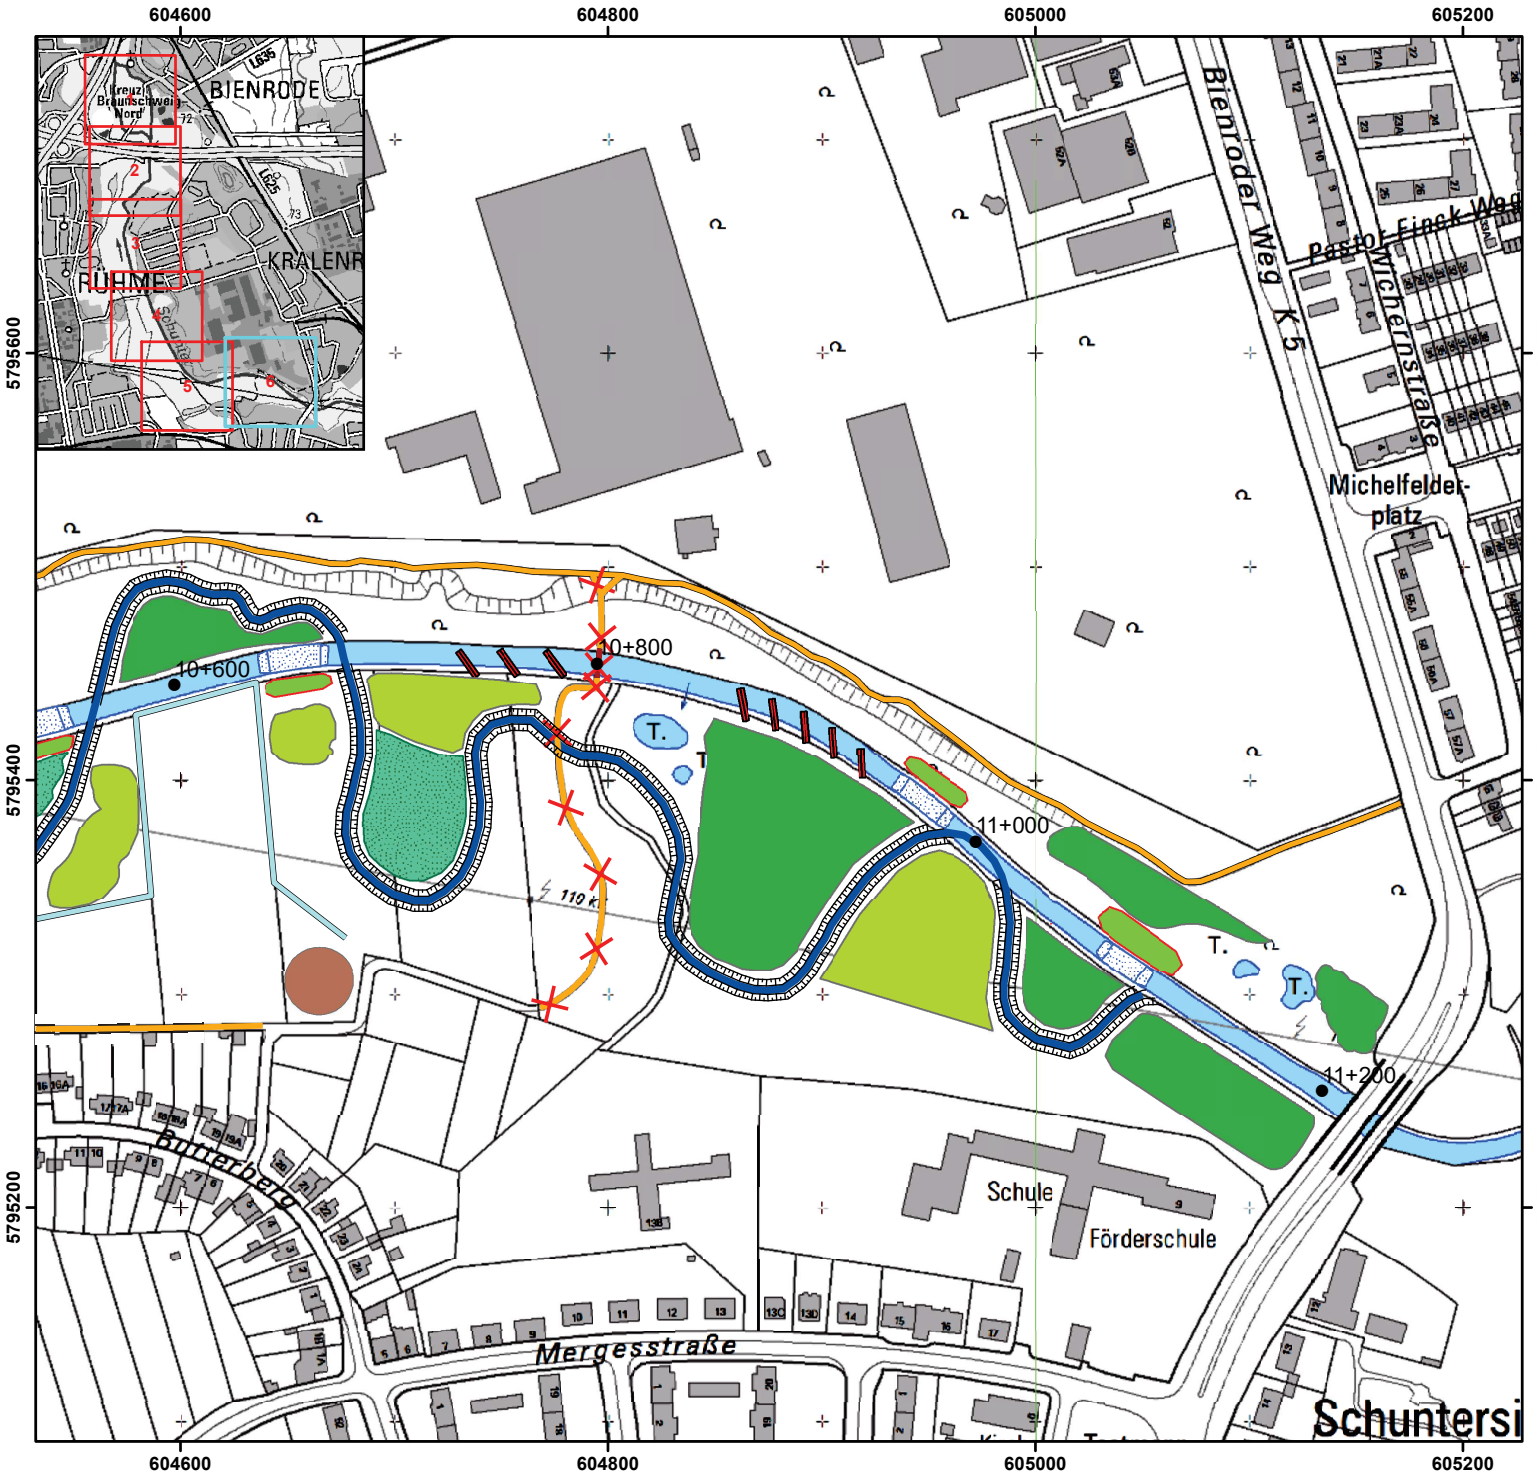

Legende

- Stationierung
- Gewässer erleben
- Gerinne Vorzugsvariante
- Brücke Rückbau
- Uferrehne Neu
- Weg Bestand
- Weg Neu
- Weg Rückbau
- Verfüllung
- Dreieckbuhne
- Einbau von Totholz als Rauheitselement
- Grundfläche Böschungsabtrag
- Grundfläche Sohlräumung
- Grundfläche raue Sohlgleite
- Kiesschüttung
- Lokale Anhebung der Gewässersohle
- diagonale Grundschwelle
- Aussichtshügel
- Entwicklungsflächen Feuchstandort
- Entwicklungsflächen Hartholzaue
- Entwicklungsflächen Weichholzaue

N W E S

Renaturierung der Schunter bei Rühme

Anlage 2
Detailkarten

Blatt 6 von 6

Wasserverband Mittlere Oker
Taubenstraße 7
38106 Braunschweig

Fugro Germany Land GmbH
Volkmaroder Straße 8c
38104 Braunschweig

bearbeitet:	A. Stauch / R. Ladwig
gezeichnet:	A. Stauch / R. Ladwig
geprüft:	C. Siemon
Projektleiter:	C. Siemon
Projekt Nr:	310-17-309

Maßstab 1 : 2.500

0 100 200 Meter